


Gas-Hausanschluss Ortsversorgungsnetze -Niederdruck (>25 mbar bis 100 mbar) ab -2 Gaszähler

- 1 Gas-Strömungswächter (aussen)
- 2 Gas-Hauseinführung unterkellert
- 2.1 Gas-Hauseinführung nicht unterkellert
- 3 Hauptabsperreinrichtung (HAE)
- 4 Gas-Niederdruckregler (Pa 23 mbar)
- 5 Gas-Strömungswächter innen (durch Installateur zu setzen)
- 6 Gaszähler-Absperreinrichtung bei verzinkter Leitung keine Platte erforderlich
- 6.1 Bei Cu-Rohrst. Ist Zähleranschlussplatte oder gleichwertige Zählerbefestigung erforderlich !
- 7 Gaszähler
- 8 Plakette GHA

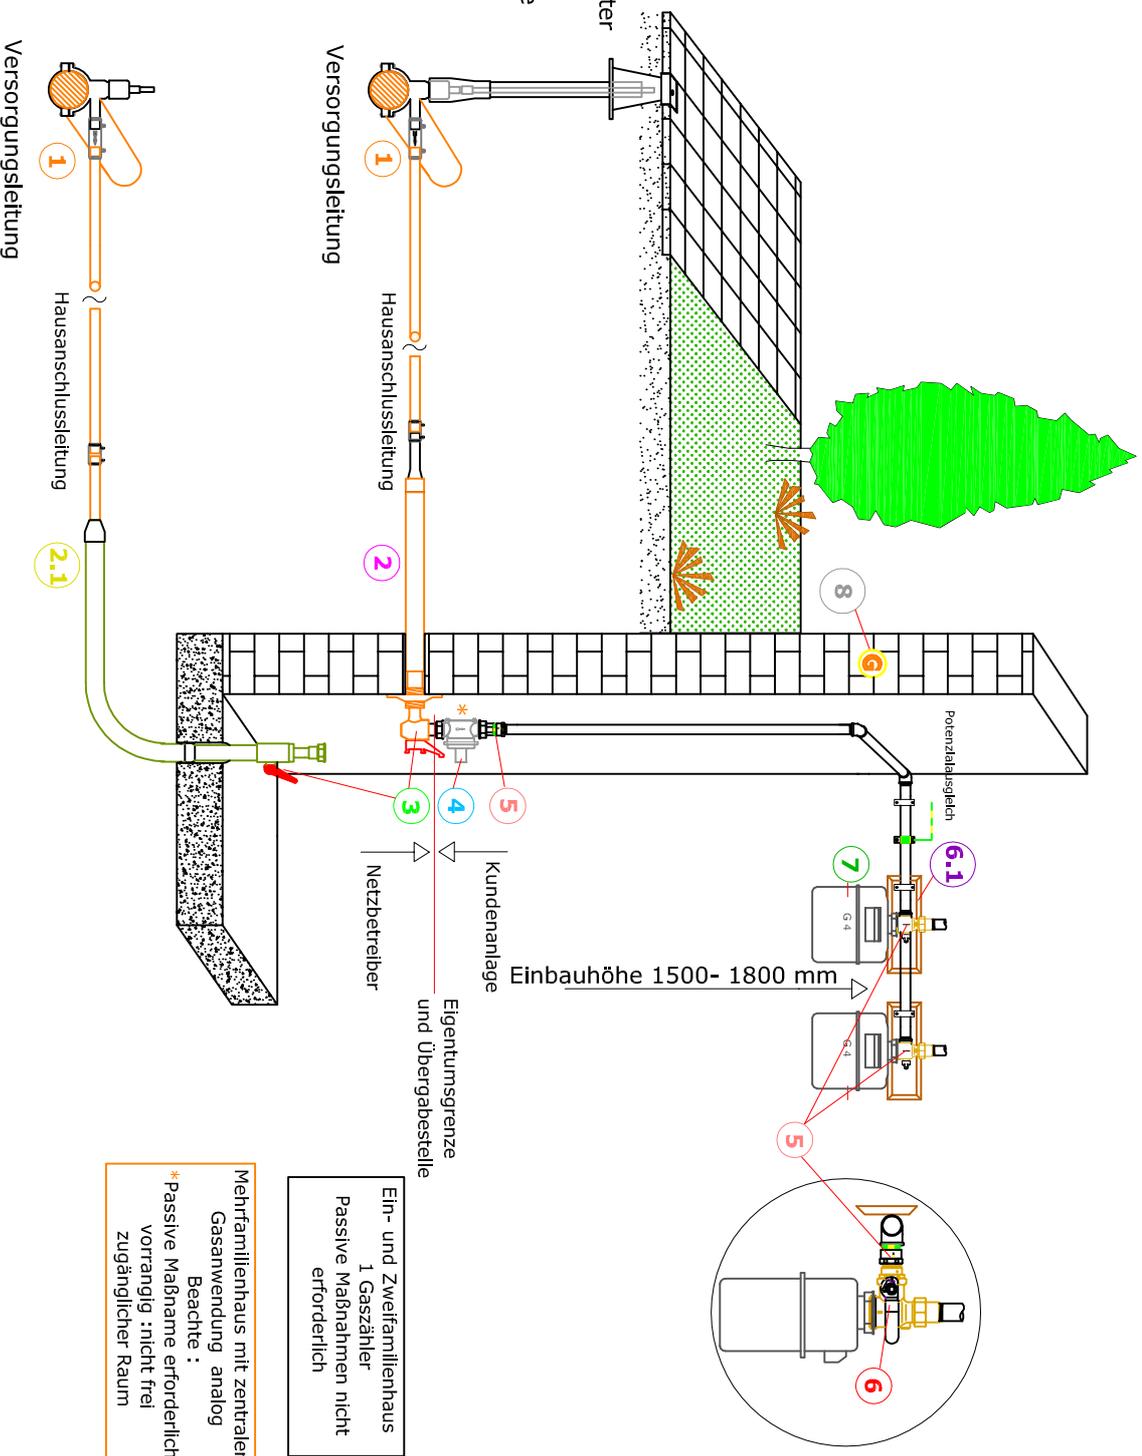

Ein- und Zweifamilienhaus
1 Gaszähler
Passive Maßnahmen nicht erforderlich

Mehrfamilienhaus mit zentraler Gasanwendung analog
Beachte :
* Passive Maßnahme erforderlich
vorrangig : nicht frei zugänglicher Raum