


Gas-Hausanschluss Ortsversorgungsnetze -Mitteldruck (> 100 mbar bis 1 bar) ab-2 Gaszähler

- 1 Gas-Strömungswächter (aussen)
- 2 Gas-Hauseinführung unterkellert
- 2.1 Gas-Hauseinführung nicht unterkellert
- 3 Hauptabsperrreिनrichtung (HAE)
- 4 Gas-Mitteldruckregler (Pa 23 mbar)
- 5 Gas-Strömungswächter innen (durch Installateur zu setzen)
- 6 Gaszähler-Absperrreिनrichtung bei verzinkter Leitung keine Platte erforderlich
- 6.1 Bei Cu-Rohrinst. ist Zähleranschlussplatte oder gleichwertige Zählerbefestigung erforderlich !
- 7 Gaszähler
- 8 Plaketten GHA

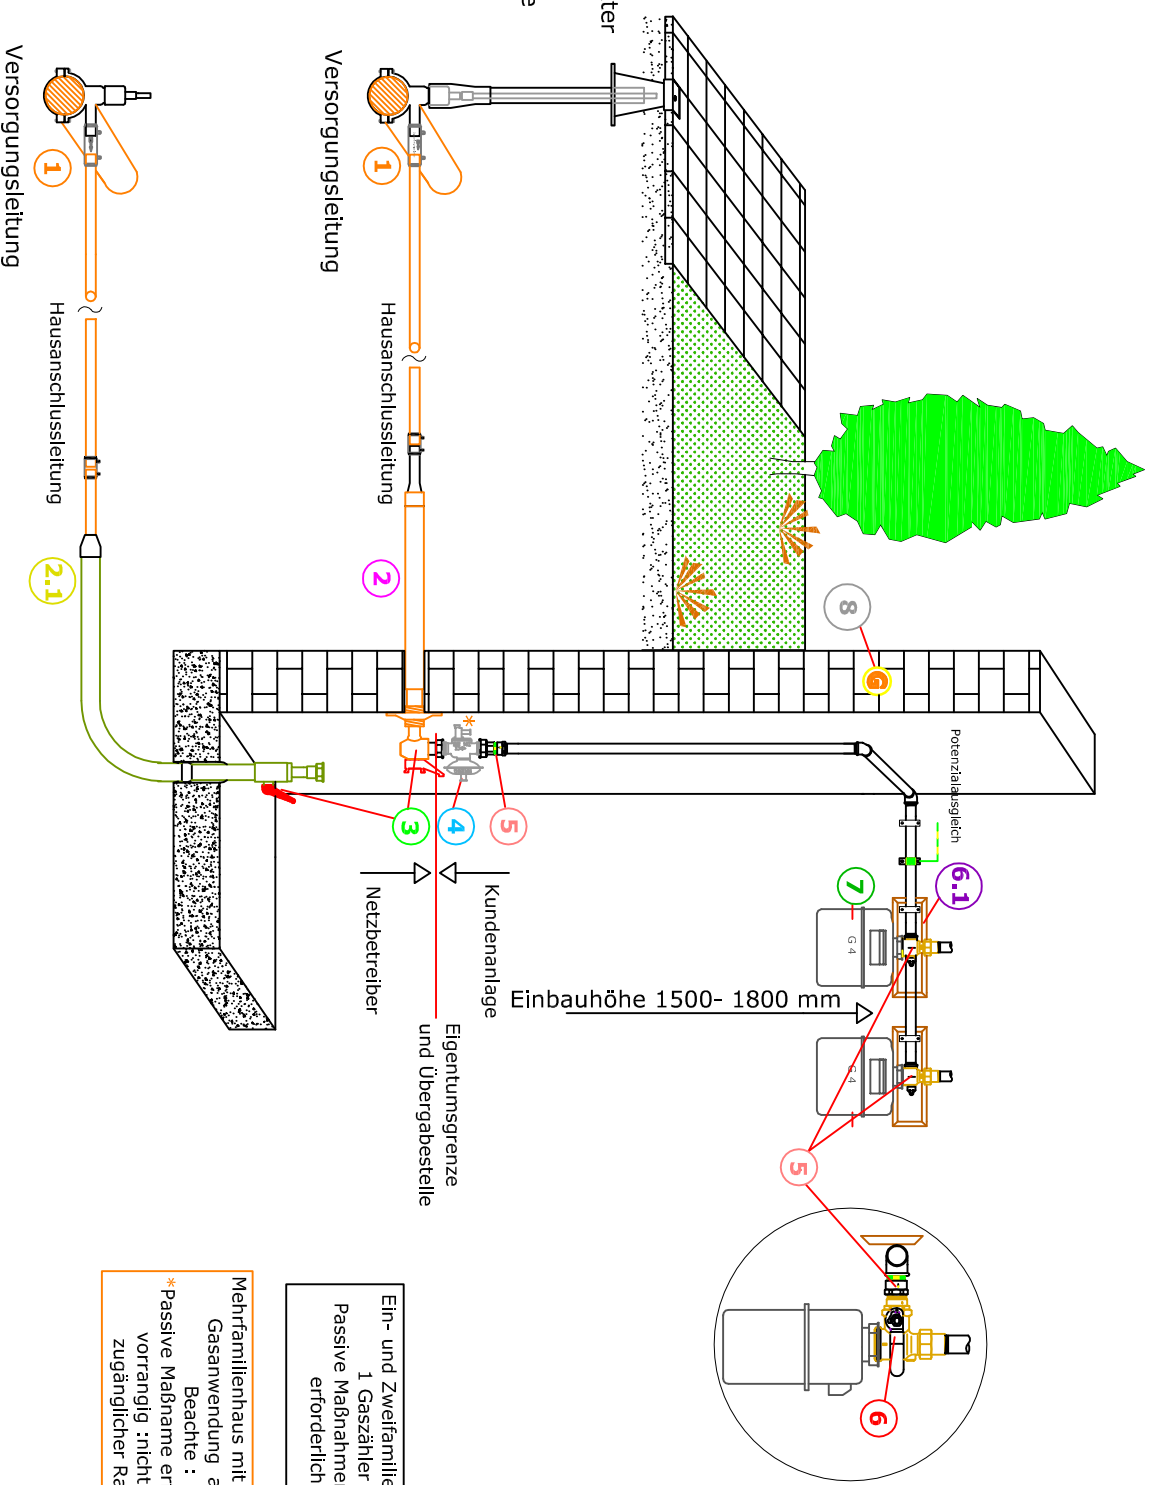

Ein- und Zweifamilienhaus
1 Gaszähler
Passive Maßnahmen nicht erforderlich

Mehrfamilienhaus mit zentraler Gasanwendung analog
Beachte :
*Passive Maßnahme erforderlich
vorrangig : nicht frei zugänglicher Raum